
Signature Not Verified
Digitally signed by Theodoros Moumouris
Date: 2008.10.14 09:42:47 EEST
Reason: Signed PDF (embedded)
Location: Athens, Ethniko Typografio



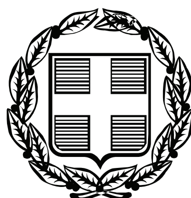

# ΕΦΗΜΕΡΙΣ ΤΗΣ ΚΥΒΕΡΝΗΣΕΩΣ

## ΤΗΣ ΕΛΛΗΝΙΚΗΣ ΔΗΜΟΚΡΑΤΙΑΣ

ΤΕΥΧΟΣ ΤΕΤΑΡΤΟ **Αρ. Φύλλου 486**

10 Οκτωβρίου 2008

## ΠΕΡΙΕΧΟΜΕΝΑ

### ΑΠΟΦΑΣΕΙΣ



## ΑΠΟΦΑΣΕΙΣ

Αριθμ. 1748 (1)

**Κήρυξη ως αναδασωτέας έκτασης στη θέση «Ζερβού» Περιφέρειας του Δήμου Βαθέος του Ν. Σάμου.**

Ο ΓΕΝΙΚΟΣ ΓΡΑΜΜΑΤΕΑΣ
ΠΕΡΙΦΕΡΕΙΑΣ ΒΟΡΕΙΟΥ ΑΙΓΑΙΟΥ

Έχοντας υπόψη:

1. Το ν. 3200/1955 «περί διοικητικής αποκεντρώσεως» όπως τροποποιήθηκε μεταγενέστερα και ισχύει.
2. Τις διατάξεις του ν. 532/1970 «περί συμπληρώσεως των διατάξεων περί διοικητικής αποκεντρώσεως».
3. Το ν. 2503/1997 «Περί διοίκησης, οργάνωσης, στελέχωσης της Περιφέρειας κλπ.».
4. Την υπ' αριθμ. 264/3.4.2001 απόφαση της ΓΓΠΒΑ «περί μεταβίβασης αρμοδιοτήτων».
5. Τις διατάξεις του άρθρου 117 παράγραφος 3 και άρθρου 24 του Συντάγματος της Χώρας.
6. Τις διατάξεις του ν. 998/1979 και ειδικότερα τα άρθρα 38 παρ. 1 και άρθρο 41 παρ. 1 και 3 αυτού καθώς και τις διατάξεις του άρθρου 1 του ν. 3208/2003.
7. Τις υπ' αριθμ. 160417/1180/8.7.1980, 182447/3049/24.9.1980, 141823/24.2.1983 διαταγές του Υπουργείου Γεωργίας καθώς και το υπ' αριθμ. 105204/2793/31.7.2002 έγγραφο.
8. Την υπ' αριθμ. ΔΥ/18.9.2008 εισήγηση του δασολόγου της Διεύθυνσης Δασών Σάμου Γεωργίου Φωτιάδη για κήρυξη έκτασης ως αναδασωτέας στη θέση «Ζερβού» περιφέρειας του Δήμου Βαθέος του Ν. Σάμου, συνολικού εμβαδού 25057,99 τ.μ. που καταστράφηκε από πυρκαγιά, κηρύσσουμε:

Ως αναδασωτέα με σκοπό την προστασία, την αποκατάσταση της δασικής βλάστησης και τη διατήρηση του δασικού χαρακτήρα, την καταστραφείσα από πυρκαγιά έκταση συνολικού εμβαδού είκοσι πέντε χιλιάδων πενήντα επτά τετραγωνικών μέτρων και ενενήντα εννέα εκατοστών (25057,99 τ.μ.), εξαιρουμένων των άλλης μορφής ή χρήσης μη δασικού χαρακτήρα εκτάσεων που συμπεριλαμβάνονται εντός αυτής. Η καταστραφείσα έκταση λόγω πυρκαγιάς φαίνεται στο ενταγμένο στο Ε.Γ.Σ.Α. 87 συνημμένο τοπογραφικό διάγραμμα κλίμακας 1:3000 του δασολόγου της Δ/νσης Δασών Σάμου Γεωργίου Φωτιάδη καθώς και στο απόσπασμα χάρτου Γ.Υ.Σ. κλίμακας 1:50000, που αποτελούν αναπόσπαστο μέρος της απόφασης αυτής.

Συνορεύει.

Βόρεια: Δασική έκταση.

Νότια: Δασική έκταση.

Ανατολικά: Δάσος και Δασική έκταση.

Δυτικά: Γεωργική έκταση, Δασική έκταση και έκταση με Τραχεία πεύκη.

Η απόφαση αυτή να δημοσιευθεί στην Εφημερίδα της Κυβερνήσεως.

Σάμος, 18 Σεπτεμβρίου 2008

Με εντολή Γενικού Γραμματέα Περιφέρειας
Η Προϊσταμένη Διεύθυνσης
ΖΩΗ ΚΙΝΙΑΖΟΠΟΥΛΟΥ


ΑΠΟΣΠΑΣΜΑ ΧΑΡΤΗ ΚΛΙΜΑΚΑΣ 1: 50000

ΘΕΣΗ ΕΚΤΑΣΗΣ ●

ΤΟΠΟΓΡΑΦΙΚΟ ΔΙΑΓΡΑΜΜΑ ΑΝΑΔΑΣΩΤΕΑΣ ΕΚΤΑΣΗΣ
ΕΜΒΑΔΟΥ Ε= 25057,99Τ.Μ. ΠΟΥ ΣΥΝΟΔΕΥΕΙ ΤΗΝ ΑΡ. ΠΡΩΤ. 1748/18-09-2008 ΑΠΟΦΑΣΗ ΤΟΥ
ΓΕΝΙΚΟΥ ΓΡΑΜΜΑΤΕΑ ΠΕΡΙΦΕΡΕΙΑΣ ΒΟΡΕΙΟΥ ΑΙΓΑΙΟΥ

ΚΛΙΜΑΚΑ 1:3000



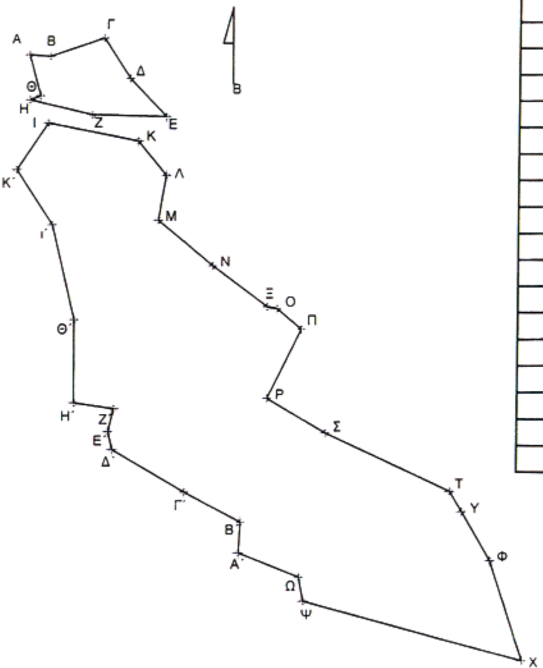


| ΣΥΝΤΕΤΑΓΜΕΝΕΣ Ε.Γ.Σ.Α. 87 | | | | | |
|---|---|---|---|---|---|
| ΣΗΜΕΙΑ | | | ΣΗΜΕΙΑ | | |
| | Χ | Ψ | | Χ | Ψ |
| Α | 760324,55 | 4180849,72 | Σ | 760472 | 4180663 |
| Β | 760335 | 4180849 | Τ | 760534 | 4180634 |
| Γ | 760362 | 4180858 | Υ | 760540 | 4180624 |
| Δ | 760375 | 4180838 | Φ | 760554 | 4180600 |
| Ε | 760393 | 4180819 | Χ | 760570 | 4180550 |
| Ζ | 760356 | 4180820 | Ψ | 760461 | 4180580 |
| Η | 760324,77 | 4180827,57 | Ω | 760459 | 4180592 |
| Θ | 760330,11 | 4180829,53 | Α΄ | 760429 | 4180604 |
| Ι | 760334 | 4180816 | Β΄ | 760430 | 4180619 |
| Κ | 760379 | 4180807 | Γ΄ | 760402 | 4180634 |
| Λ | 760393 | 4180790 | Δ΄ | 760366 | 4180655 |
| Μ | 760389 | 4180768 | Ε΄ | 760364 | 4180664 |
| Ν | 760416,13 | 4180745,4 | Ζ΄ | 760366,77 | 4180675,09 |
| Ξ | 760443 | 4180725 | Η΄ | 760347 | 4180678 |
| Ο | 760448 | 4180724 | Θ΄ | 760347 | 4180719 |
| Π | 760460 | 4180714 | Ι΄ | 760336 | 4180766 |
| Ρ | 760443 | 4180680 | Κ΄ | 760318 | 4180793 |



ΘΕΩΡΗΘΗΚΕ
ΣΑΜΟΣ 18-09-2008
Η ΠΡΟΪΣΤΑΜΕΝΗ ΤΗΣ Δ/ΝΣΗΣ

ΖΩΗ ΚΙΝΙΑΖΟΠΟΥΛΟΥ
ΔΑΣΟΛΟΓΟΣ

**ΕΘΝΙΚΟ ΤΥΠΟΓΡΑΦΕΙΟ**
Για τεχνικούς λόγους στο σχεδιάγραμμα, έγινε σμίκρυνση, κατά ποσοστό 80%

Ο ΣΥΝΤΑΞΑΣ
ΣΑΜΟΣ 18-09-2008

ΓΕΩΡΓΙΟΣ ΦΩΤΙΑΔΗΣ
ΔΑΣΟΛΟΓΟΣ

Αριθμ. 4055 (2)

Επικύρωση καθορισμού των οριογραμμών τμήματος ρέματος στο Μάτι του Δήμου Γαργαλιάνων του Ν. Μεσσηνίας.

Ο ΓΕΝΙΚΟΣ ΓΡΑΜΜΑΤΕΑΣ
ΠΕΡΙΦΕΡΕΙΑΣ ΠΕΛΟΠΟΝΝΗΣΟΥ

Έχοντας υπόψη:

1. Τις διατάξεις των άρθρων 5, 6 και 8 του ν. 3200/1955 «Περί Διοικητικής Αποκέντρωσης».

2.Τις διατάξεις του ν. 2853/16.7.1922 «Περί υδραυλικών εν γένει έργων και αστυνομεύσεως των Δημοσίων Υδάτων», όπως αυτές τροποποιήθηκαν με τις αντίστοιχες του ν.δ. 10/29.12.1923 και κωδικοποιήθηκαν από τις διατάξεις του π.δ. 18/21.3.1924 (ΦΕΚ 61Α).

3. Τα οριζόμενα στην υπ' αριθμ. 3046/304/3.2.1989 απόφαση του Αναπληρωτή Υπουργού Περιβάλλοντος, Χωροταξίας και Δημοσίων Έργων «Κτιριοδομικός Κανονισμός» και ειδικότερα τις διατάξεις του άρθρου 6 αυτού σχετικά με τη δόμηση κοντά σε ρέματα, όπως ισχύει σήμερα.

4. Τις διατάξεις του ν. 3010/25.4.2002 (Α΄ 91) «Εναρμόνιση του ν. 1650/1986 με τις οδηγίες 97/11 ΕΕ και 96/61 ΕΕ» και ειδικότερα τις διατάξεις του άρθρου 5 αυτού «Διαδικασία Οριοθέτησης και ρυθμίσεις θεμάτων για τα υδατορέματα».

5. Τις διατάξεις του ν. 2503/1997 (ΦΕΚ 107Α/30.5.1997) «Διοίκηση, Οργάνωση, Στελέχωση της Περιφέρειας, Ρυθμίσεις θεμάτων για την Τοπική Αυτοδιοίκηση και άλλες διατάξεις».

6. Τις οικείες διατάξεις του ν. 2508/1997 (ΦΕΚ 124Α/13.6.1997) «Βιώσιμη Οικιστική Ανάπτυξη των πόλεων και οικισμών της χώρας και άλλες διατάξεις».

7. Τις οικείες διατάξεις του ν. 2690/1999 (ΦΕΚ 45Α/1999) «Κύρωση Κώδικα Διοικητικής Διαδικασίας και άλλες διατάξεις».

8. Τα οριζόμενα στην υπ' αριθμ. 19664/20.12.2001 απόφαση του Γενικού Γραμματέα Περιφέρειας Πελοποννήσου.

9. Τα οριζόμενα στην υπ' αριθμ. 1592/14.2.2002 απόφαση του Γενικού Γραμματέα Περιφέρειας Πελοποννήσου.

10. Το από Ιουνίου 2008 τοπογραφικό και υψομετρικό διάγραμμα (αρ. σχεδίου 2, κλίμακα 1:500) καθορισμού των οριογραμμών τμήματος ρέματος στο Μάτι του Δήμου Γαργαλιάνων του Νομού Μεσσηνίας, το οποίο συντάχθηκε από την Ελένη Αλεξοπούλου Αγρονόμο Τοπογράφο Μηχανικό, ελέγχθηκε και θεωρήθηκε στις 22.8.2008 από τη Δ/νση Τεχνικών Υπηρεσιών της Ν.Α. Μεσσηνίας.

11. Την υπ' αριθμ. 5614/3139/22.8.2008 Γνωμοδότηση-Εισήγηση της Δ/νσης Τεχνικών Υπηρεσιών της Ν.Α. Μεσσηνίας, με την οποία καθορίζονται οι οριογραμμές τμήματος ρέματος στο Μάτι του Δήμου Γαργαλιάνων του Νομού Μεσσηνίας, σύμφωνα με το αμέσως πιο πάνω αναφερόμενο τοπογραφικό και υψομετρικό διάγραμμα, αποφασίζουμε:


Την επικύρωση των οριογραμμών τμήματος ρέματος στο Μάτι του Δήμου Γαργαλιάνων του Νομού Μεσσηνίας, οριζομένων με τα σημεία Α1, Α2, Α3, ..., Α8, Α9, Α10 (δεξιά) και Α12, Α13, Α14,..., Α28, Α29, Α30 (αριστερά) εκατέρωθεν της ροής του ρέματος και ΑΙ 1, Α31, Α32,..., Α40, Α41, Α42 (δεξιά) και Α43, Α44,..., Α52, Α53 (αριστερά) εκατέρωθεν της ροής της αποστραγγιστικής τάφρου στο από Ιουνίου 2008 τοπογραφικό και υψομετρικό διάγραμμα (αρ. σχεδίου 2, κλίμακα 1:500) καθορισμού των οριογραμμών τμήματος ρέματος στο Μάτι του Δήμου Γαργαλιάνων του Νομού Μεσσηνίας, το οποίο συντάχθηκε από την Ελένη Αλεξοπούλου Αγρονόμο Τοπογράφο Μηχανικό, ελέγχθηκε και θεωρήθηκε στις 22.8.2008 από τη Δ/νση Τεχνικών Υπηρεσιών της Ν.Α. Μεσσηνίας και αποτελεί αναπόσπαστο μέρος της παρούσας.

Η απόφαση αυτή να δημοσιευθεί στην Εφημερίδα της Κυβερνήσεως.

Τρίπολη, 22 Σεπτεμβρίου 2008

Ο Γενικός Γραμματέας Περιφέρειας

ΝΙΚΟΛΑΟΣ Κ. ΑΓΓΕΛΟΠΟΥΛΟΣ

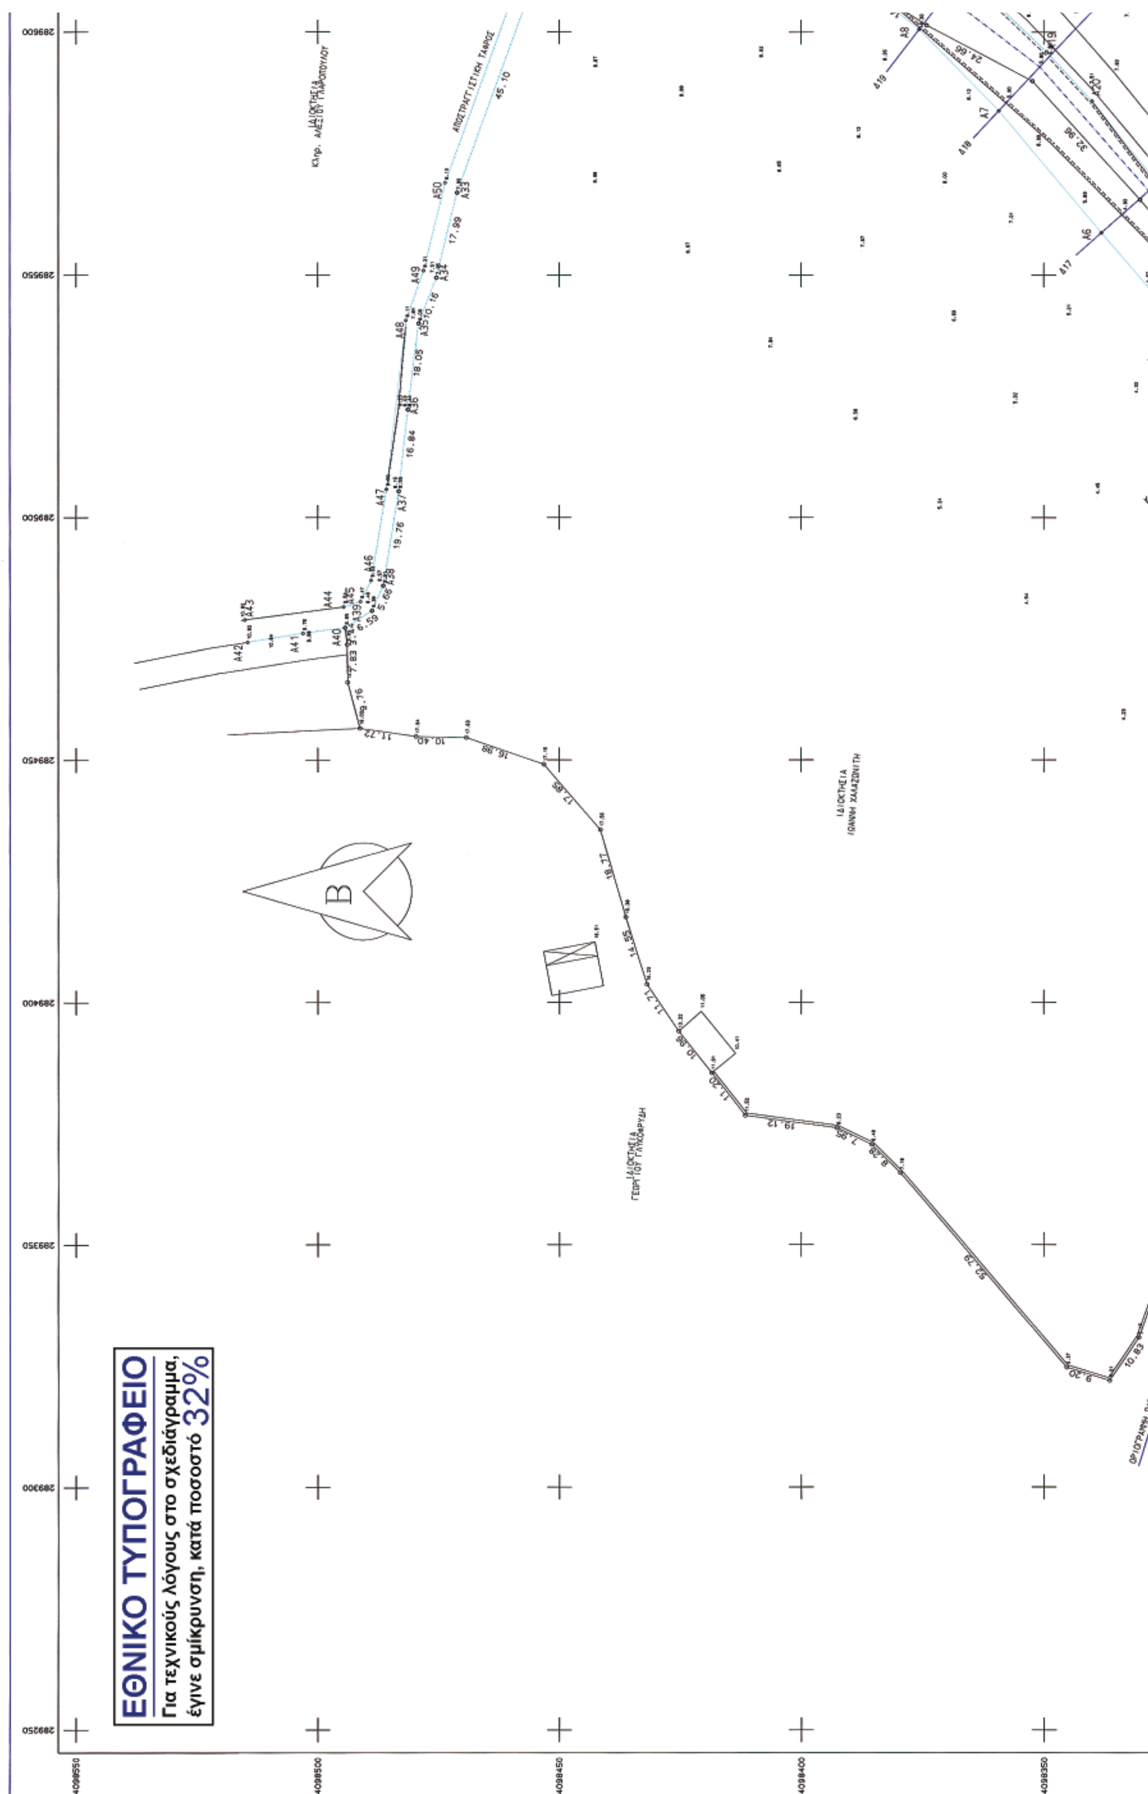

ΕΘΝΙΚΟ ΤΥΠΟΓΡΑΦΕΙΟ
Για τεχνικούς λόγους στο σχεδιάγραμμα,
έγινε σμίκρυνση, κατά ποσοστό 32%


ΣΥΝΤΕΤΑΓΜΕΝΕΣ ΟΡΙΩΝ

| ΣΗΜΕΙΟ | X | Y | ΣΗΜΕΙΟ | X | Y | ΣΗΜΕΙΟ | X | Y |
|---|---|---|---|---|---|---|---|---|
| A1 | 289485.631 | 4098236.689 | A2 | 289488.748 | 4098258.121 | A3 | 289493.639 | 4098271.573 |
| A4 | 289507.238 | 4098293.827 | A5 | 289538.690 | 4098320.768 | A6 | 289558.705 | 4098338.175 |
| A7 | 289583.807 | 4098359.293 | A8 | 289600.571 | 4098375.684 | A9 | 289620.183 | 4098400.083 |
| A10 | 289661.618 | 4098436.564 | A11 | 289664.033 | 4098435.683 | A12 | 289674.587 | 4098426.806 |
| A13 | 289659.402 | 4098414.725 | A14 | 289654.388 | 4098410.070 | A15 | 289632.471 | 4098390.635 |
| A16 | 289624.889 | 4098381.709 | A17 | 289612.859 | 4098366.236 | A18 | 289605.042 | 4098358.903 |
| A19 | 289595.936 | 4098349.451 | A20 | 289585.817 | 4098340.133 | A21 | 289568.383 | 4098325.951 |
| A22 | 289549.457 | 4098309.513 | A23 | 289547.358 | 4098307.902 | A24 | 289535.881 | 4098298.923 |
| A25 | 289524.111 | 4098288.499 | A26 | 289515.183 | 4098280.072 | A27 | 289507.807 | 4098265.309 |
| A28 | 289505.546 | 4098259.838 | A29 | 289502.835 | 4098243.456 | A30 | 289486.375 | 4098224.827 |
| A31 | 289636.179 | 4098445.847 | A32 | 289609.284 | 4098455.661 | A33 | 289566.917 | 4098471.121 |
| A34 | 289549.439 | 4098475.389 | A35 | 289539.985 | 4098479.105 | A36 | 289522.089 | 4098481.278 |
| A37 | 289505.340 | 4098483.186 | A38 | 289485.842 | 4098486.405 | A39 | 289480.679 | 4098488.733 |
| A40 | 289477.190 | 4098494.322 | A41 | 289476.046 | 4098503.043 | A42 | 289474.236 | 4098514.516 |
| A43 | 289478.850 | 4098515.110 | A44 | 289481.484 | 4098494.650 | A45 | 289482.585 | 4098491.132 |
| A46 | 289486.959 | 4098488.955 | A47 | 289505.757 | 4098485.769 | A48 | 289540.648 | 4098481.731 |
| A49 | 289550.872 | 4098478.076 | A50 | 289568.969 | 4098473.612 | A51 | 289611.198 | 4098458.247 |
| A52 | 289638.470 | 4098448.325 | A53 | 289666.559 | 4098438.105 | | | |

ΥΠΟΜΝΗΜΑ

- Άξονας κοίτης ρέματος
- Γραμμή οριοθέτησης ρέματος
- Πόδι πρανούς
- Οχθη ρέματος

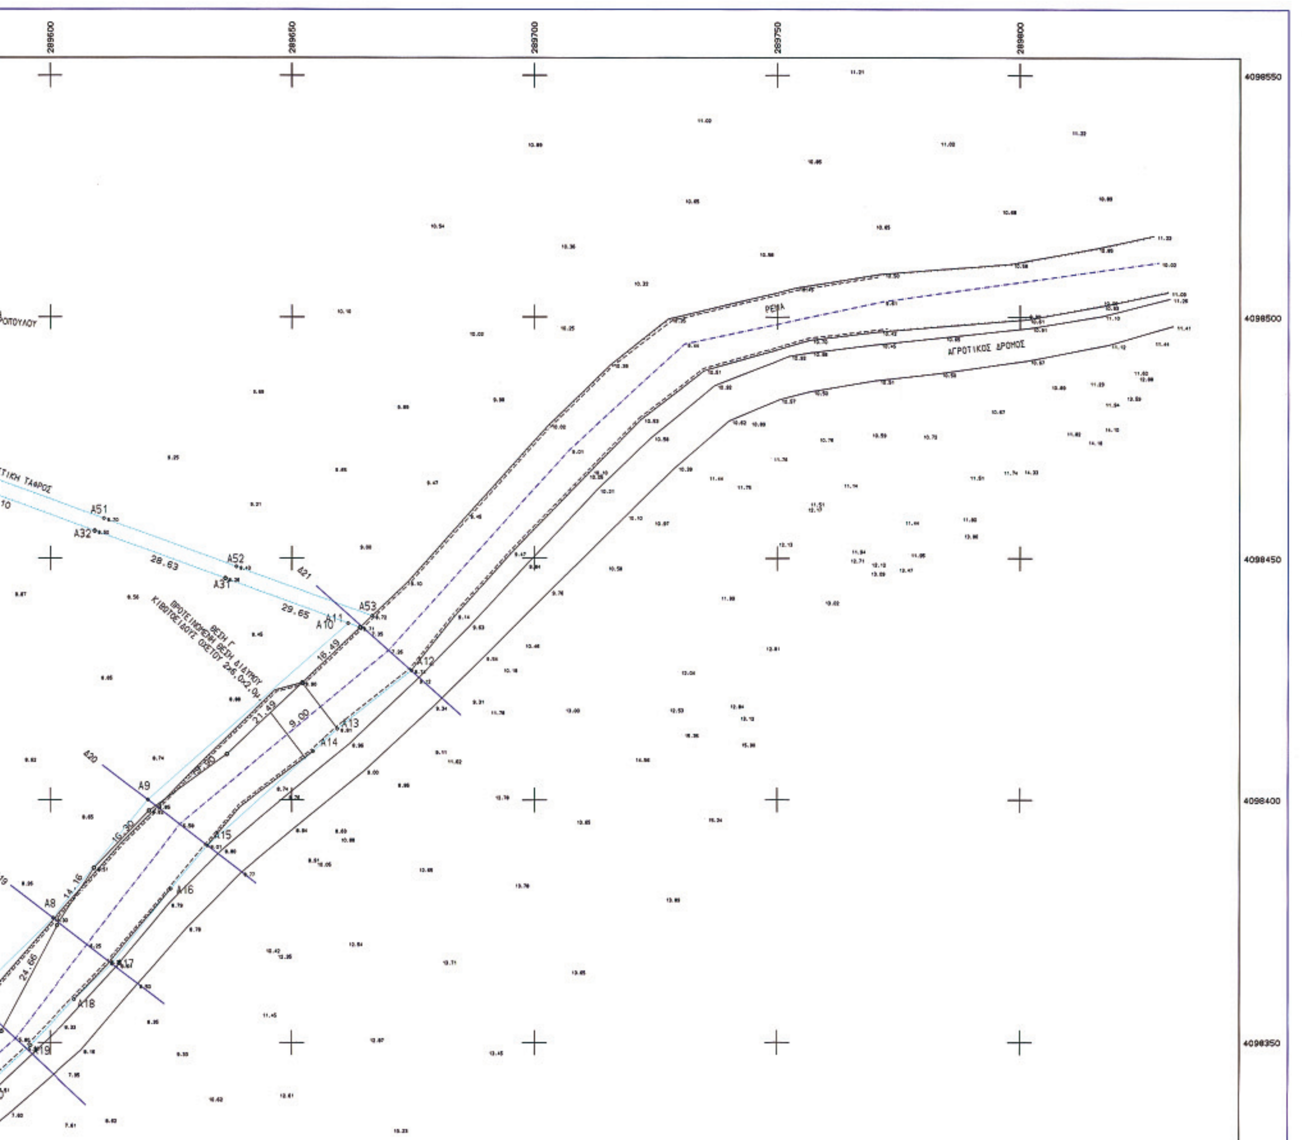

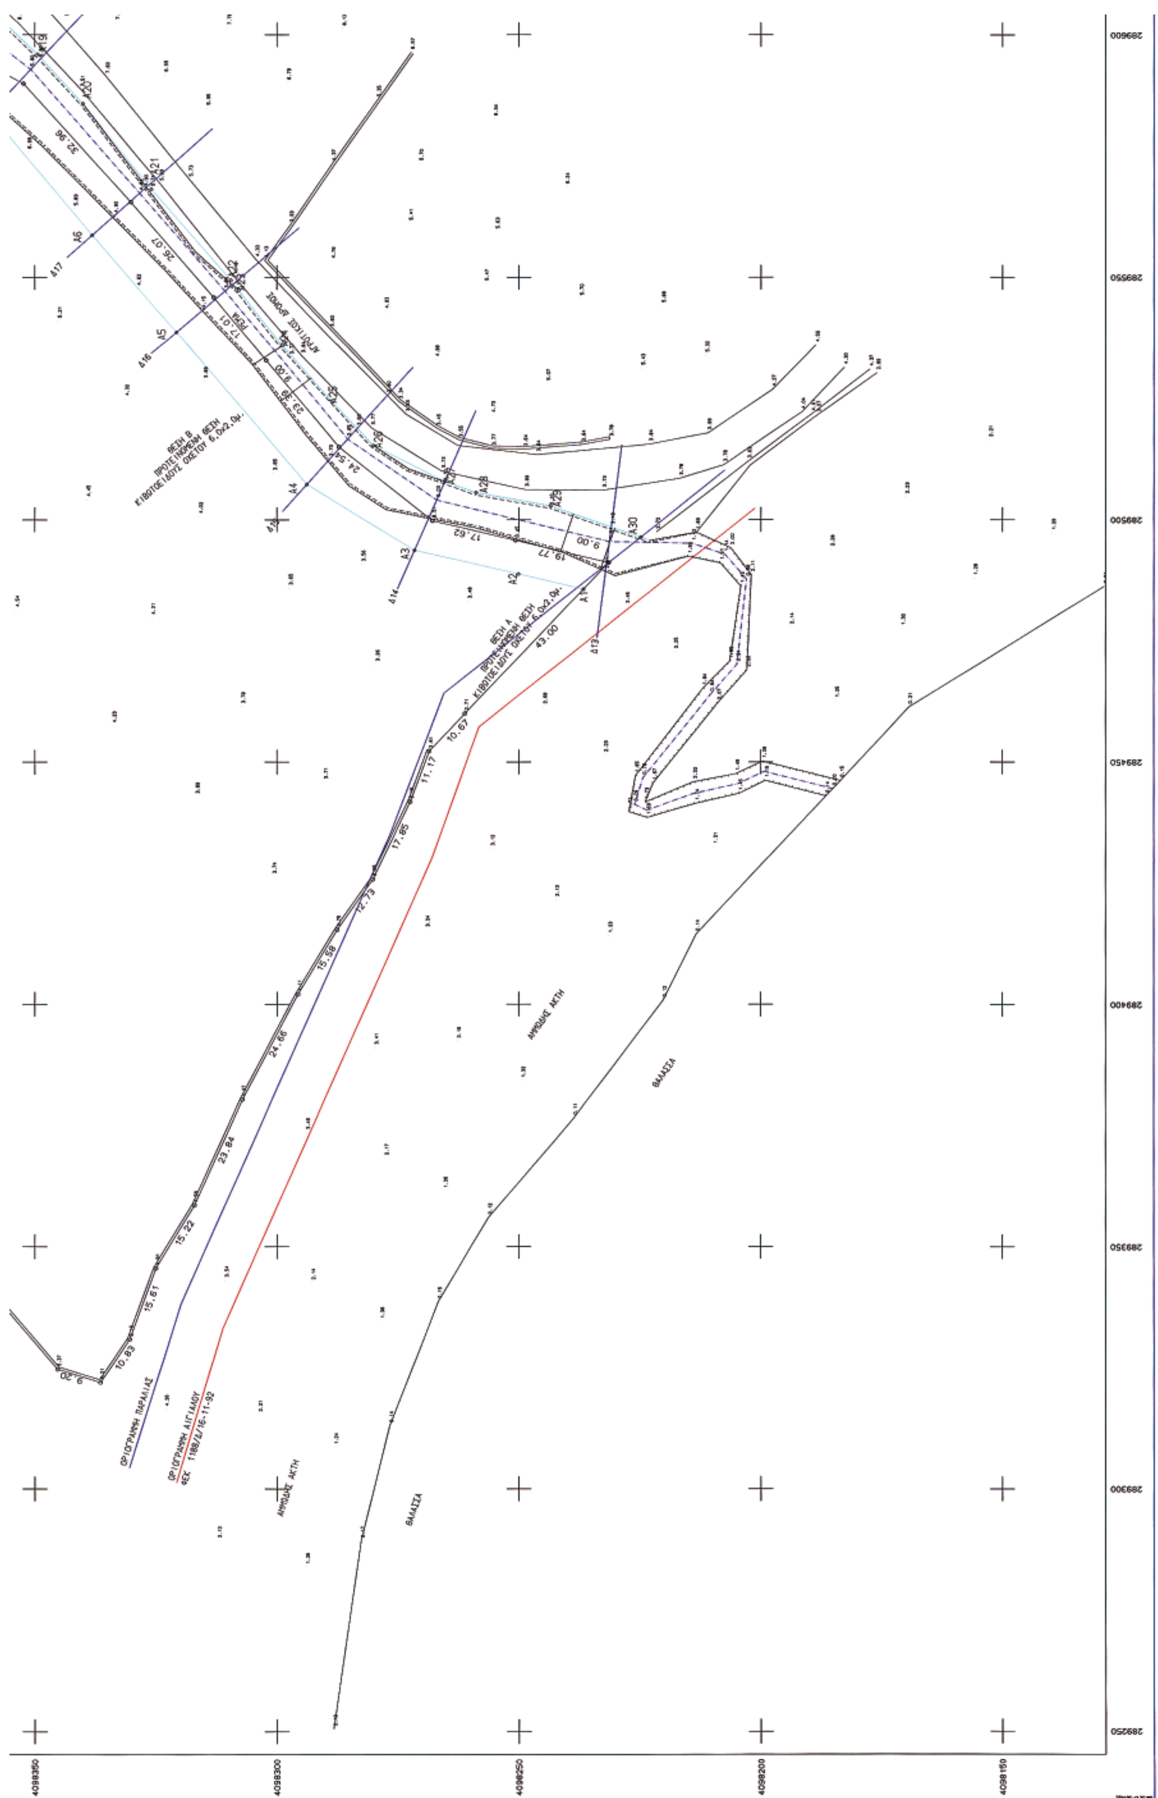

ΘΑΛΑΣΣΑ
ΑΜΜΩΔΗΣ ΑΚΤΗ
ΟΡΙΟΓΡΑΜΜΗ ΠΑΡΑΛΙΑΣ
ΟΡΙΟΓΡΑΜΜΗ ΑΙΓΙΑΛΟΥ
ΦΕΚ 1188/Δ/16-11-92
4098350
4098300
4098250
4098200
4098150
289600
289550
289500
289450
289400
289350
289300
289250

ΕΡΓΟΔΟΤΗΣ
ΙΩΑΝΝΗΣ ΧΑΛΑΖΩΝΙΤΗΣ

ΥΔΡΑΥΛΙΚΗ ΜΕΛΕΤΗ ΟΡΙΟΘΕΤΗΣΗΣ
ΤΜΗΜΑΤΟΣ Α1,Α2...Α29,Α30 ΡΕΜΑΤΟΣ
& Α11,Α31...Α52,Α53 ΤΑΦΡΟΥ & ΚΑΤΑΣΚΕΥΗ
ΤΡΙΩΝ ΜΟΝΙΜΩΝ ΔΙΑΒΑΣΕΩΝ ΑΠΟ ΜΠΕΤΟΝ ΣΤΟ
ΜΑΤΙ ΤΟΥ ΔΗΜΟΥ ΓΑΡΓΑΛΙΑΝΩΝ Ν. ΜΕΣΣΗΝΙΑΣ

Το παρόν συνοδεύει την αριθ. ..... απόφαση Γεν. Γραμ. Περιφέρειας Πελοποννήσου


ΚΛΙΜΑΚΑ 1:500

ΤΟΠΟΓΡΑΦΙΚΟ ΔΙΑΓΡΑΜΜΑ ΟΡΙΟΘΕΤΗΣΗΣ ΤΜΗΜΑΤΟΣ
ΡΕΜΑΤΟΣ & ΚΑΤΑΣΚΕΥΗΣ ΤΡΙΩΝ ΜΟΝΙΜΩΝ ΔΙΑΒΑΣΕΩΝ

ΜΕΛΕΤΗΤΗΣ:
ΕΛΕΝΗ ΑΛΕΞΟΠΟΥΛΟΥ
ΑΓΡΟΝΟΜΟΣ ΤΟΠΟΓΡΑΦΟΣ ΜΗΧΑΝΙΚΟΣ

ΑΡ. ΣΧΕΔΙΟΥ 2
ΗΜΕΡΟΜΗΝΙΑ ΙΟΥΝΙΟΣ 2008

| | | | |
|---|---|---|---|
| ΝΟΜ/ΧΙΑΚΗ ΑΥΤ/ΚΗΣΗ Ν. ΜΕΣΣΗΝΙΑΣ | ΕΛΕΓΧΟΣ | Ο ΕΠΙΒΛΕΠΩΝ ΜΗΧΑΝΙΚΟΣ | |
| | ΘΕΩΡΗΣΗ | Ο ΠΡΟΪΣΤΑΜΕΝΟΣ | |
| | ΕΓΚΡΙΣΗ | ΕΓΚΡΙΤΙΚΗ ΑΠΟΦΑΣΗ | |

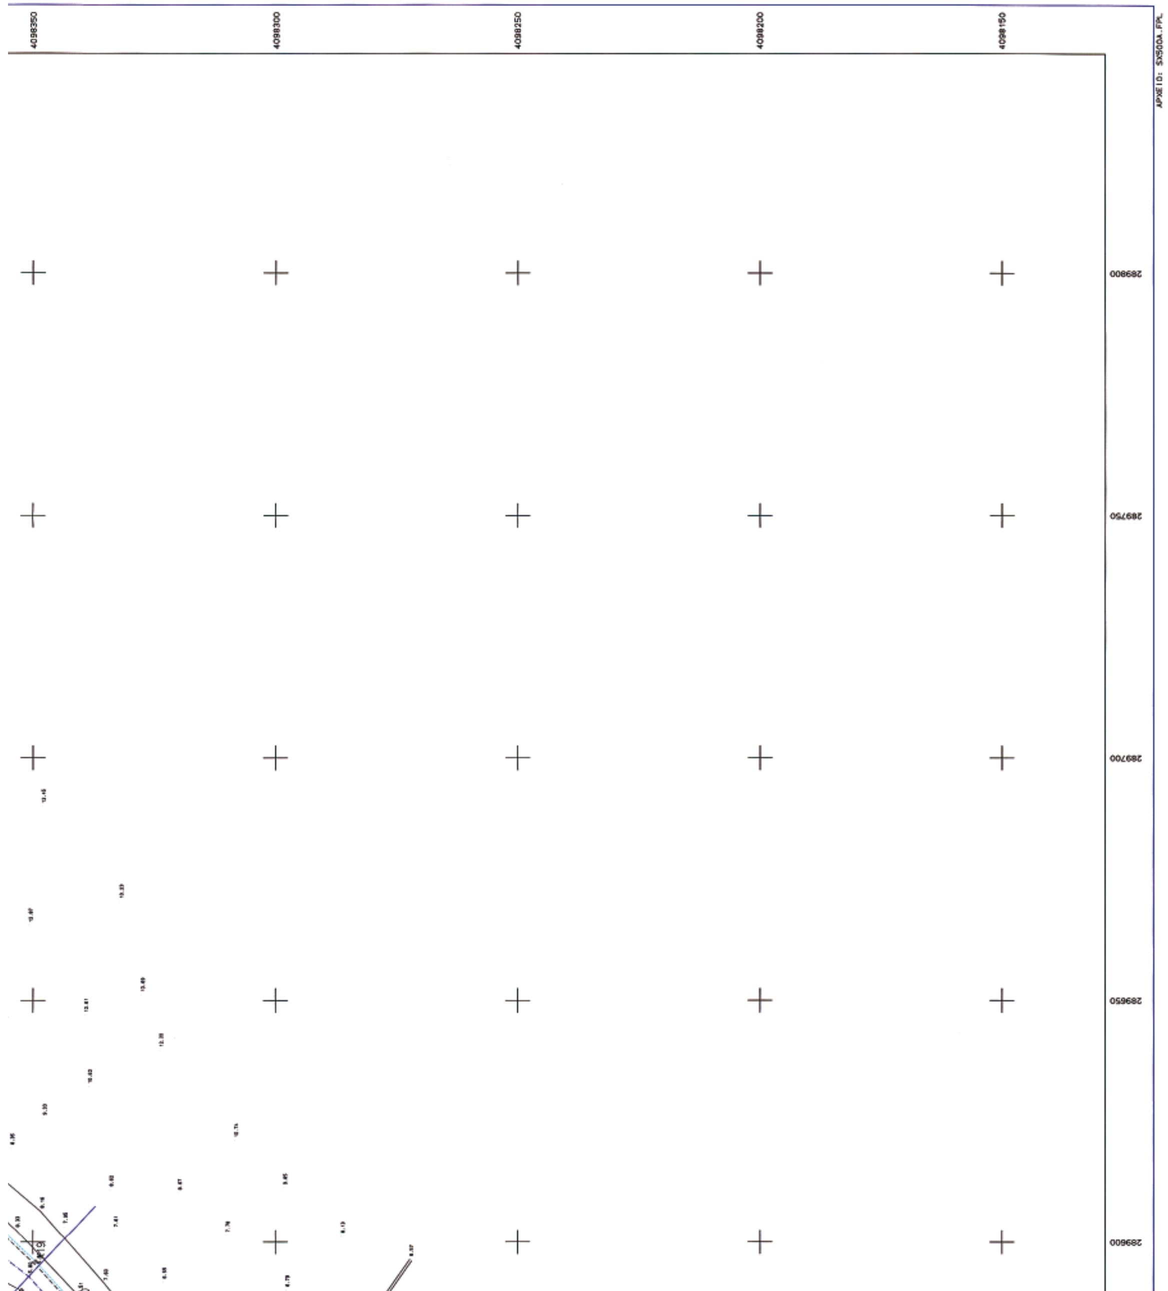

# ΕΘΝΙΚΟ ΤΥΠΟΓΡΑΦΕΙΟ

## ΕΦΗΜΕΡΙΣ ΤΗΣ ΚΥΒΕΡΝΗΣΕΩΣ

### ΠΕΡΙΦΕΡΕΙΑΚΑ ΓΡΑΦΕΙΑ ΠΩΛΗΣΗΣ Φ.Ε.Κ.

**ΘΕΣΣΑΛΟΝΙΚΗ** - Βασ. Όλγας 227 **23104 23956**
**ΠΕΙΡΑΙΑΣ** - Ευριπίδου 63 **210 4135228**
**ΠΑΤΡΑ** - Κορίνθου 327 **2610 638109**
**ΙΩΑΝΝΙΝΑ** - Διοικητήριο **26510 87215**
**ΚΟΜΟΤΗΝΗ** - Δημοκρατίας 1 **25310 22858**
**ΛΑΡΙΣΑ** - Διοικητήριο **2410 597449**
**ΚΕΡΚΥΡΑ** - Σαμαρά 13 **26610 89122**
**ΗΡΑΚΛΕΙΟ** - Πεδιάδος 2 **2810 300781**
**ΜΥΤΙΛΗΝΗ** - Πλ. Κωνσταντινουπόλεως 1 **22510 46654**

### ΤΙΜΗ ΠΩΛΗΣΗΣ ΦΥΛΛΩΝ ΤΗΣ ΕΦΗΜΕΡΙΔΟΣ ΤΗΣ ΚΥΒΕΡΝΗΣΕΩΣ

**Σε έντυπη μορφή**

- Για τα Φ.Ε.Κ. από 1 μέχρι 16 σελίδες σε 1 €, προσαυξανόμενη κατά 0,20 € για κάθε επιπλέον οκτασέλιδο ή μέρος αυτού.
- Για τα φωτοαντίγραφα Φ.Ε.Κ. σε 0,15 € ανά σελίδα.

**Σε μορφή DVD/CD**

| Τεύχος | Ετήσια έκδοση | Τριμηνιαία έκδοση | Μηνιαία έκδοση |
|---|---|---|---|
| **Α΄** | 150 € | 40 € | 15 € |
| **Β΄** | 300 € | 80 € | 30 € |
| **Γ΄** | 50 € | - | - |
| **Υ.Ο.Δ.Δ.** | 50 € | - | - |
| **Δ΄** | 110 € | 30 € | - |

| Τεύχος | Ετήσια έκδοση | Τριμηνιαία έκδοση | Μηνιαία έκδοση |
|---|---|---|---|
| **Α.Α.Π.** | 110 € | 30 € | - |
| **Ε.Β.Ι.** | 100 € | - | - |
| **Α.Ε.Δ.** | 5 € | - | - |
| **Δ.Δ.Σ.** | 200 € | - | 20 € |
| **Α.Ε. - Ε.Π.Ε.** και **Γ.Ε.ΜΗ.** | - | - | 100 € |

- Η τιμή πώλησης μεμονωμένων Φ.Ε.Κ. σε μορφή cd-rom από εκείνα που διατίθενται σε ψηφιακή μορφή και μέχρι 100 σελίδες, σε 5 € προσαυξανόμενη κατά 1 € ανά 50 σελίδες.
- Η τιμή πώλησης σε μορφή cd-rom/dvd, δημοσιευμάτων μιας εταιρείας στο τεύχος Α.Ε.-Ε.Π.Ε. και Γ.Ε.ΜΗ. σε 5 € ανά έτος.

**ΠΑΡΑΓΓΕΛΙΑ ΚΑΙ ΑΠΟΣΤΟΛΗ Φ.Ε.Κ.: Τηλεφωνικά: 210 4071010 - fax: 210 4071010 - internet: http://www.et.gr**

### ΕΤΗΣΙΕΣ ΣΥΝΔΡΟΜΕΣ Φ.Ε.Κ.

| Τεύχος | Έντυπη μορφή | Ψηφιακή Μορφή |
|---|---|---|
| **Α΄** | 225 € | 190 € |
| **Β΄** | 320 € | 225 € |
| **Γ΄** | 65 € | Δωρεάν |
| **Υ.Ο.Δ.Δ.** | 65 € | Δωρεάν |
| **Δ΄** | 160 € | 80 € |
| **Α.Α.Π.** | 160 € | 80 € |
| **Ε.Β.Ι.** | 65 € | 33 € |

| Τεύχος | Έντυπη μορφή | Ψηφιακή Μορφή |
|---|---|---|
| **Α.Ε.Δ.** | 10 € | Δωρεάν |
| **Α.Ε. - Ε.Π.Ε.** και **Γ.Ε.ΜΗ.** | 2.250 € | 645 € |
| **Δ.Δ.Σ.** | 225 € | 95 € |
| **Α.Σ.Ε.Π.** | 70€ | Δωρεάν |
| **Ο.Π.Κ.** | - | Δωρεάν |
| **Α΄+ Β΄+ Δ΄ + Α.Α.Π.** | - | 450 € |

- Το τεύχος Α.Σ.Ε.Π. (έντυπη μορφή) θα αποστέλλεται σε συνδρομητές ταχυδρομικά, με την επιβάρυνση των 70 €, ποσό το οποίο αφορά τα ταχυδρομικά έξοδα.
- Για την παροχή πρόσβασης μέσω διαδικτύου σε Φ.Ε.Κ. προηγουμένων ετών και συγκεκριμένα στα τεύχη: **α)** Α, Β, Δ, Α.Α.Π., Ε.Β.Ι. και Δ.Δ.Σ., η τιμή προσαυξάνεται, πέραν του ποσού της ετήσιας συνδρομής του 2007, κατά 40 € ανά έτος και ανά τεύχος και **β)** για το τεύχος Α.Ε.-Ε.Π.Ε. & Γ.Ε.ΜΗ., κατά 60 € ανά έτος παλαιότητας.

* Η καταβολή γίνεται σε όλες τις Δημόσιες Οικονομικές Υπηρεσίες (Δ.Ο.Υ.). Το πρωτότυπο διπλότυπο (έγγραφο αριθμ. πρωτ. 9067/28.2.2005 2η Υπηρεσία Επιτρόπου Ελεγκτικού Συνεδρίου) με φροντίδα των ενδιαφερομένων, πρέπει να αποστέλλεται ή να κατατίθεται στο Εθνικό Τυπογραφείο (Καποδιστρίου 34, Τ.Κ. 104 32 Αθήνα).
* Σημειώνεται ότι φωτοαντίγραφα διπλοτύπων, ταχυδρομικές Επιταγές για την εξόφληση της συνδρομής, δεν γίνονται δεκτά και θα επιστρέφονται.
* Οι οργανισμοί τοπικής αυτοδιοίκησης, τα νομικά πρόσωπα δημοσίου δικαίου, τα μέλη της Ένωσης Ιδιοκτητών Ημερησίου Τύπου Αθηνών και Επαρχίας, οι τηλεοπτικοί και ραδιοφωνικοί σταθμοί, η Ε.Σ.Η.Ε.Α., τα τριτοβάθμια συνδικαλιστικά Όργανα και οι τριτοβάθμιες επαγγελματικές ενώσεις δικαιούνται έκπτωσης πενήντα τοις εκατό (50%) επί της ετήσιας συνδρομής (τρέχον έτος + παλαιότητα).
* Το ποσό υπέρ Τ.Α.Π.Ε.Τ. [5% επί του ποσού συνδρομής (τρέχον έτος + παλαιότητα)], καταβάλλεται ολόκληρο (Κ.Α.Ε. 3512) και υπολογίζεται πριν την έκπτωση.
* Στην Ταχυδρομική συνδρομή του τεύχους Α.Σ.Ε.Π. δεν γίνεται έκπτωση.

**Πληροφορίες για δημοσιεύματα που καταχωρούνται στα Φ.Ε.Κ. στο τηλ.: 210 5279000.**
**Φωτοαντίγραφα παλαιών Φ.Ε.Κ.: Μάρνη 8 τηλ.: 210 8220885, 210 8222924, 210 5279050.**
**Οι πολίτες έχουν τη δυνατότητα ελεύθερης ανάγνωσης των δημοσιευμάτων που καταχωρούνται σε όλα τα τεύχη της Εφημερίδας της Κυβερνήσεως πλην εκείνων που καταχωρούνται στο τεύχος Α.Ε.-Ε.Π.Ε και Γ.Ε.ΜΗ., από την ιστοσελίδα του Εθνικού Τυπογραφείου (www.et.gr).**

**Οι υπηρεσίες εξυπηρέτησης πολιτών λειτουργούν καθημερινά από 08:00 μέχρι 13:00**




**ΑΠΟ ΤΟ ΕΘΝΙΚΟ ΤΥΠΟΓΡΑΦΕΙΟ**
ΚΑΠΟΔΙΣΤΡΙΟΥ 34 * ΑΘΗΝΑ 104 32 * ΤΗΛ. 210 52 79 000 * FAX 210 52 21 004
ΗΛΕΚΤΡΟΝΙΚΗ ΔΙΕΥΘΥΝΣΗ: http://www.et.gr – e-mail: webmaster.et@et.gr